

Nord

LOT 05
2360 m²

LOT 04
994 m²

LOT 03
1011 m²

LOT 06 - 50 m²

LOT 01
485 m²

LOT 02
463 m²

**EMPLACEMENT RESERVE
3 CONTAINERS POUBELLE**

RUE JULES MELINE

TEL
ELEC
AEP

Tulles anthracite
f. de toit
RDC = 344,55

Tulles anthracite
f. de toit
RDC = 344,35

Tulles anthracite
f. de toit
RDC = 344,10

Tulles anthracite
f. de toit
RDC = 349,50

Tulles anthracite
f. de toit
RDC = 348,80

penne 2% maxi

PC2
PC5


Mairie d'ouvrage:
SCI Les constructeurs du bois
9 allée des Chênes
88 000 EPINAL


Couverture :
Construction de maisons individuelles

Phase :	N° de plan :	Indice :	Echelle :	Date :	Format :
			1/400		A3

Titre :
Plan Masse - Plan de toitures

Contact :
DE MEL BINDE Jean-Yves - Direction de projet
jydemel@az2mel-architecture.com

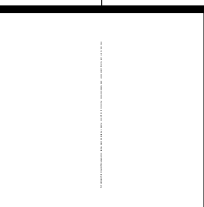

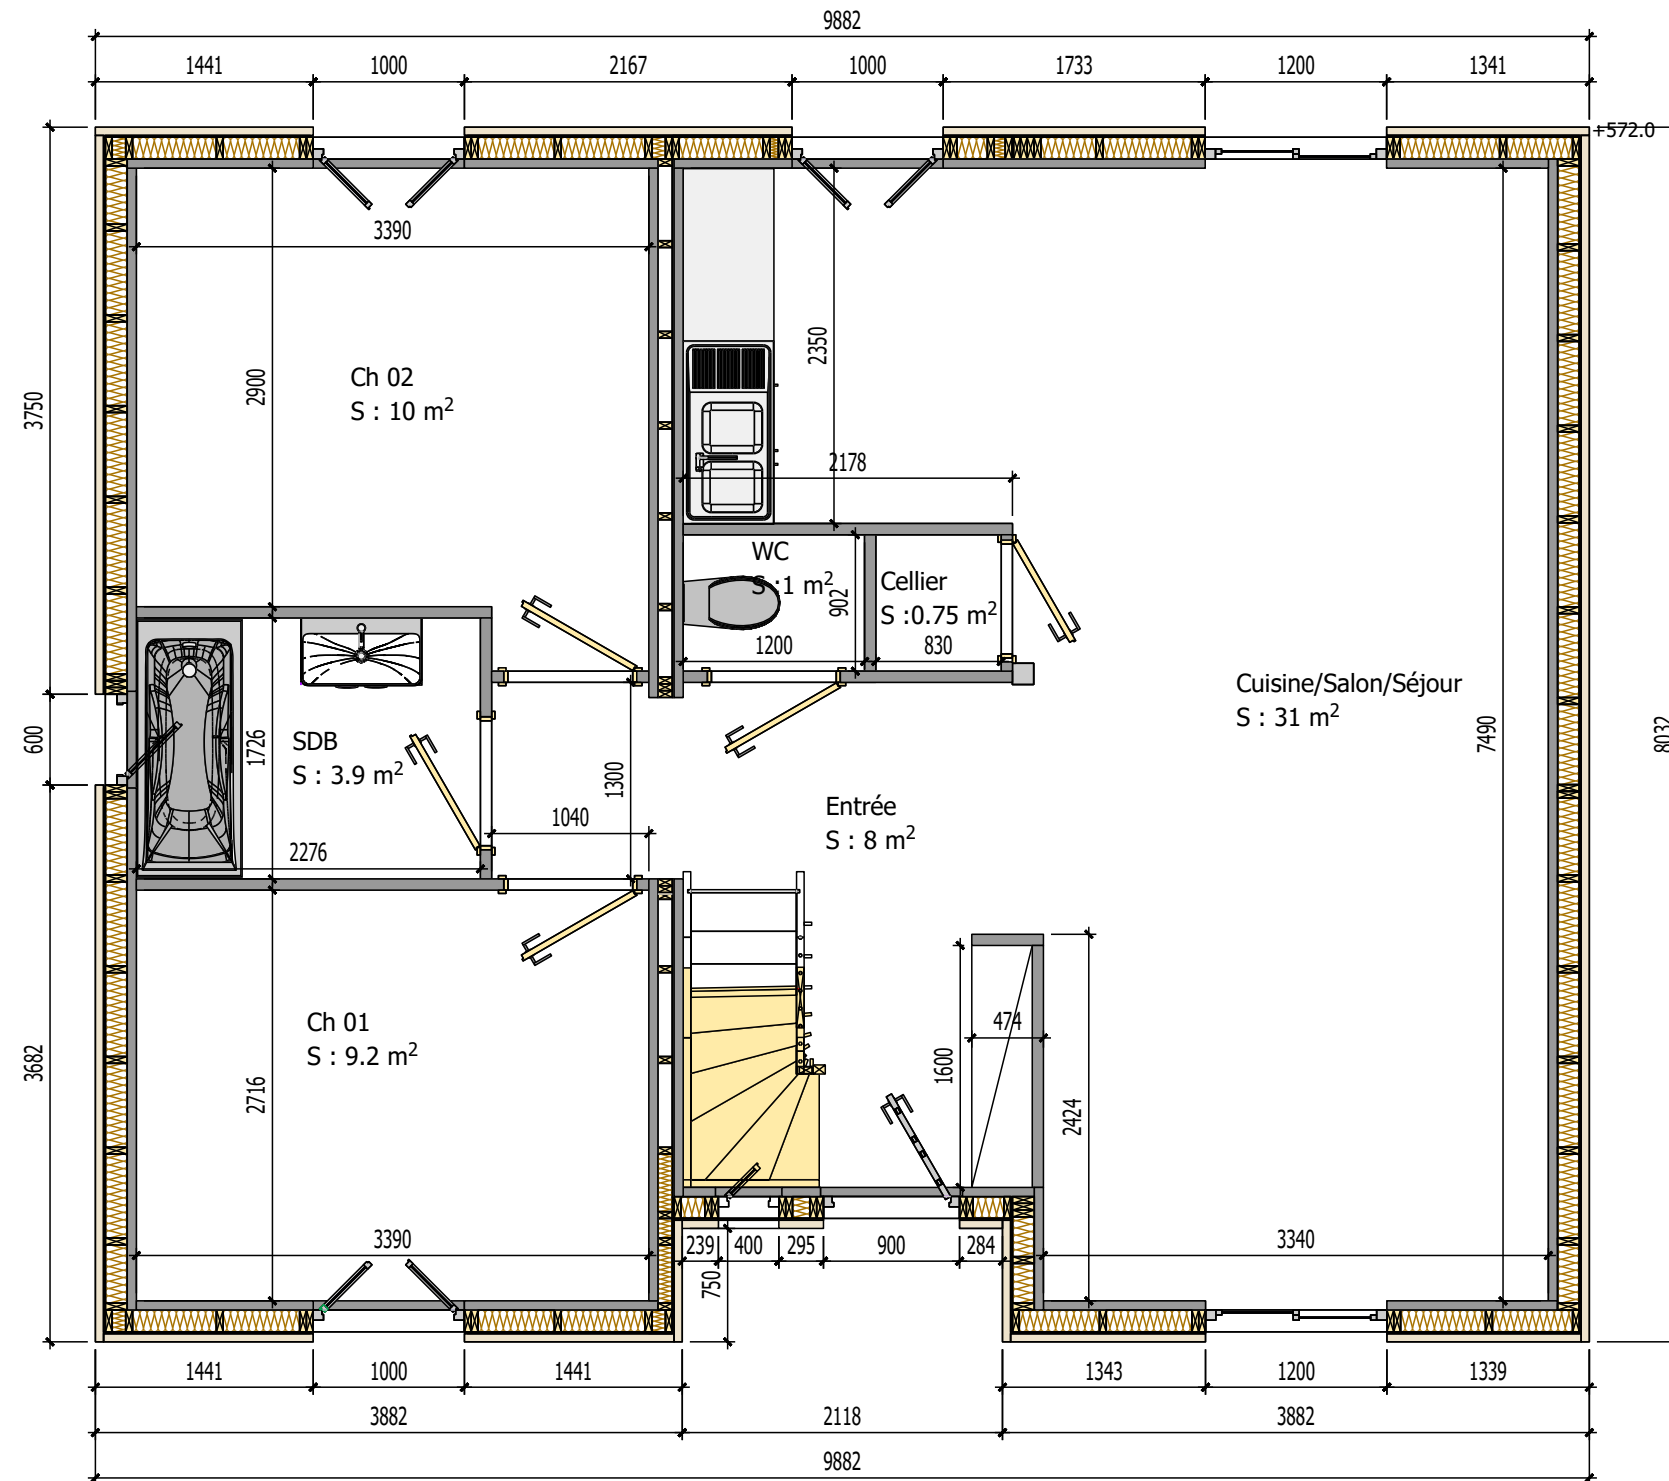

5 Maisons-"La Vierge" - 88000 EPINAL

Lot 01 - RDC - Mme LEMAIRE - Variante A

MAÎTRISE D'OUVRAGE

LES CONSTRUCTEURS DU BOIS
9 Allée des Chênes
88000 EPINAL
☎ : 03.29.68.52.12
Email : contact@lesconstructeursdubois.fr



**LES
CONSTRUCTEURS
DU BOIS** Urbanisme de convivialité
& Villes durables

MAÎTRISE D'OEUVRE


C'SOLUTIONS
9 Allée des Chênes
88000 EPINAL
☎ : 03.29.68.52.11
Email : be@csolutions.fr



C'SOLUTIONS
BUREAU D'ÉTUDES
GROUPE LCB

PHASE	PRO DCE	Dessiné par	BPE
ECHELLE	1/50	Vérifié par	
DATE	17.07.2024	Approuvé par	

2D88EPI1

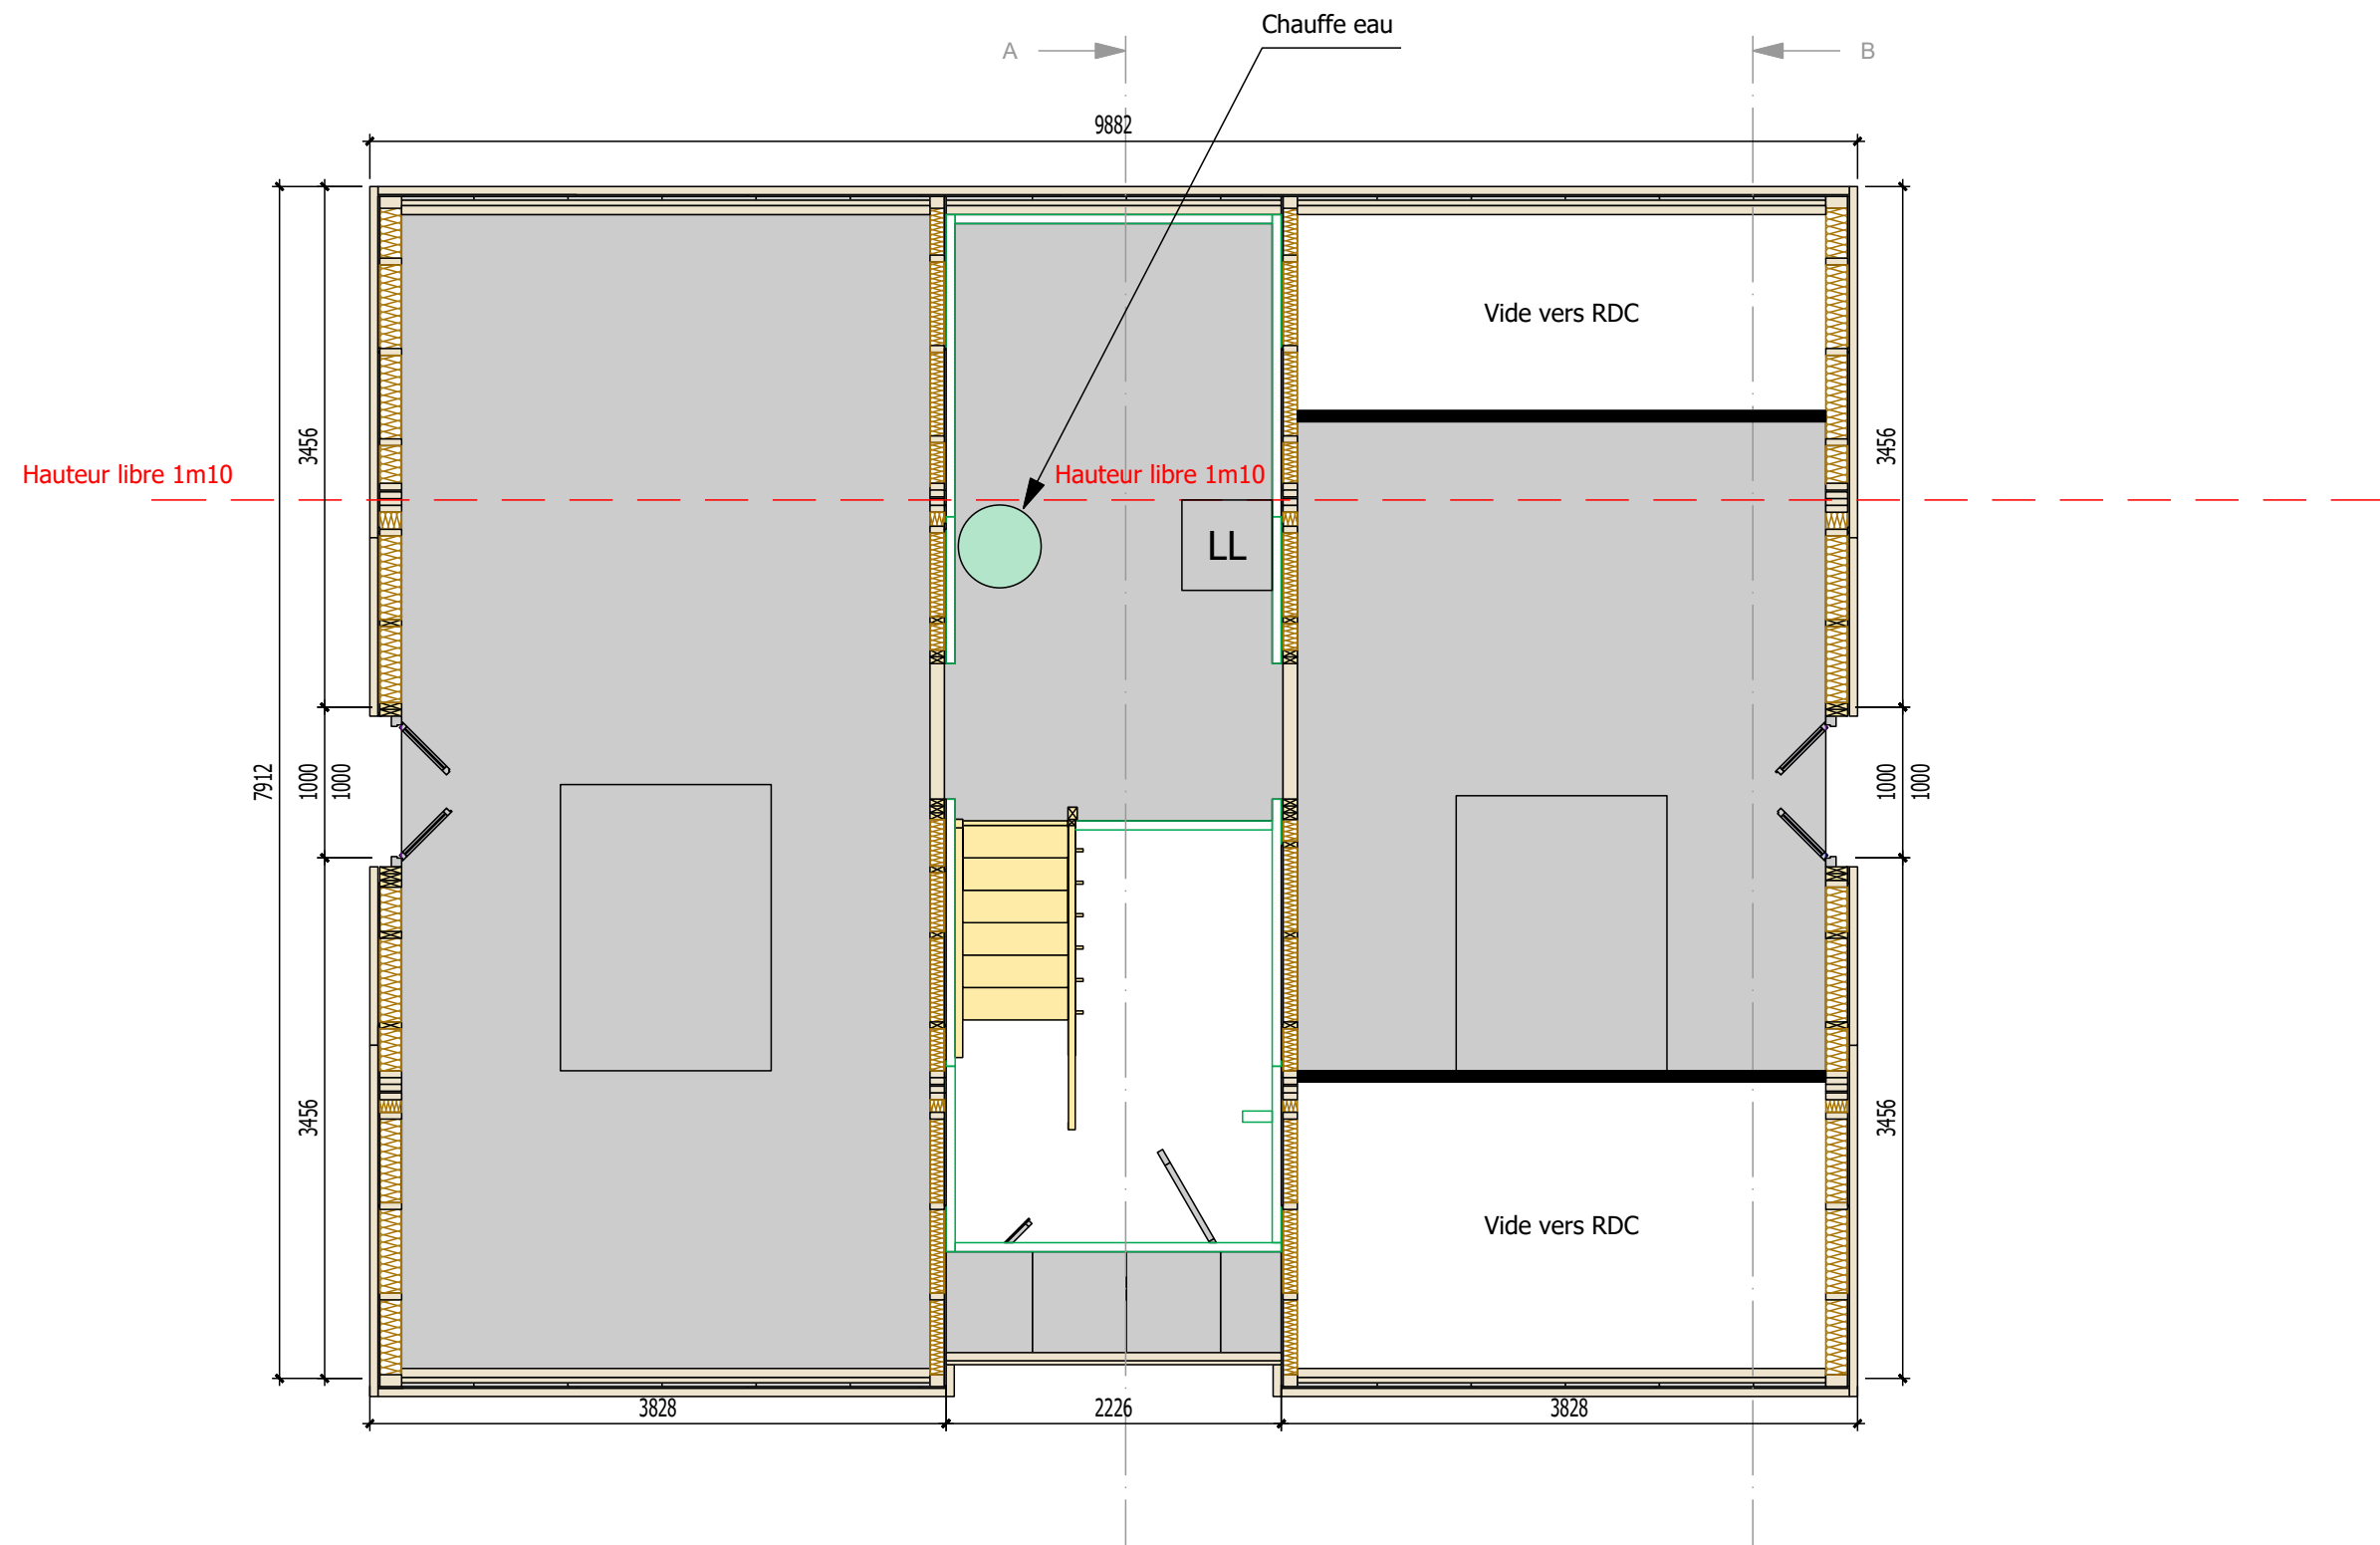

5 Maisons-"La Vierge" - 88000 EPINAL

Lot 01 - R+1 - Mme LEMAIRE - Variante A

MAÎTRISE D'OUVRAGE

LES CONSTRUCTEURS DU BOIS
 9 Allée des Chênes
 88000 EPINAL
 ☎ : 03.29.68.52.12
 Email : contact@lesconstructeursdubois.fr



**LES
 CONSTRUCTEURS
 DU BOIS** Urbanisme de convivialité
 & Villes durables

MAÎTRISE D'OEUVRE

C'SOLUTIONS
 9 Allée des Chênes
 88000 EPINAL
 ☎ : 03.29.68.52.11
 Email : be@csolutions.fr



C'SOLUTIONS
 BUREAU D'ÉTUDES
 GROUPE LCB

PHASE	PRO DCE	Dessiné par	BPE
ECHELLE	1/50	Vérifié par	
DATE	17.07.2024	Approuvé par	

2D88EPI1